


1:500 @A4

5m


10m

# Schönwetter Hauptplatz


- ..... Absperrung
- ..... Feldrand mit Absperrung
- Feldrand
- Zelt
- Sonnenschirm

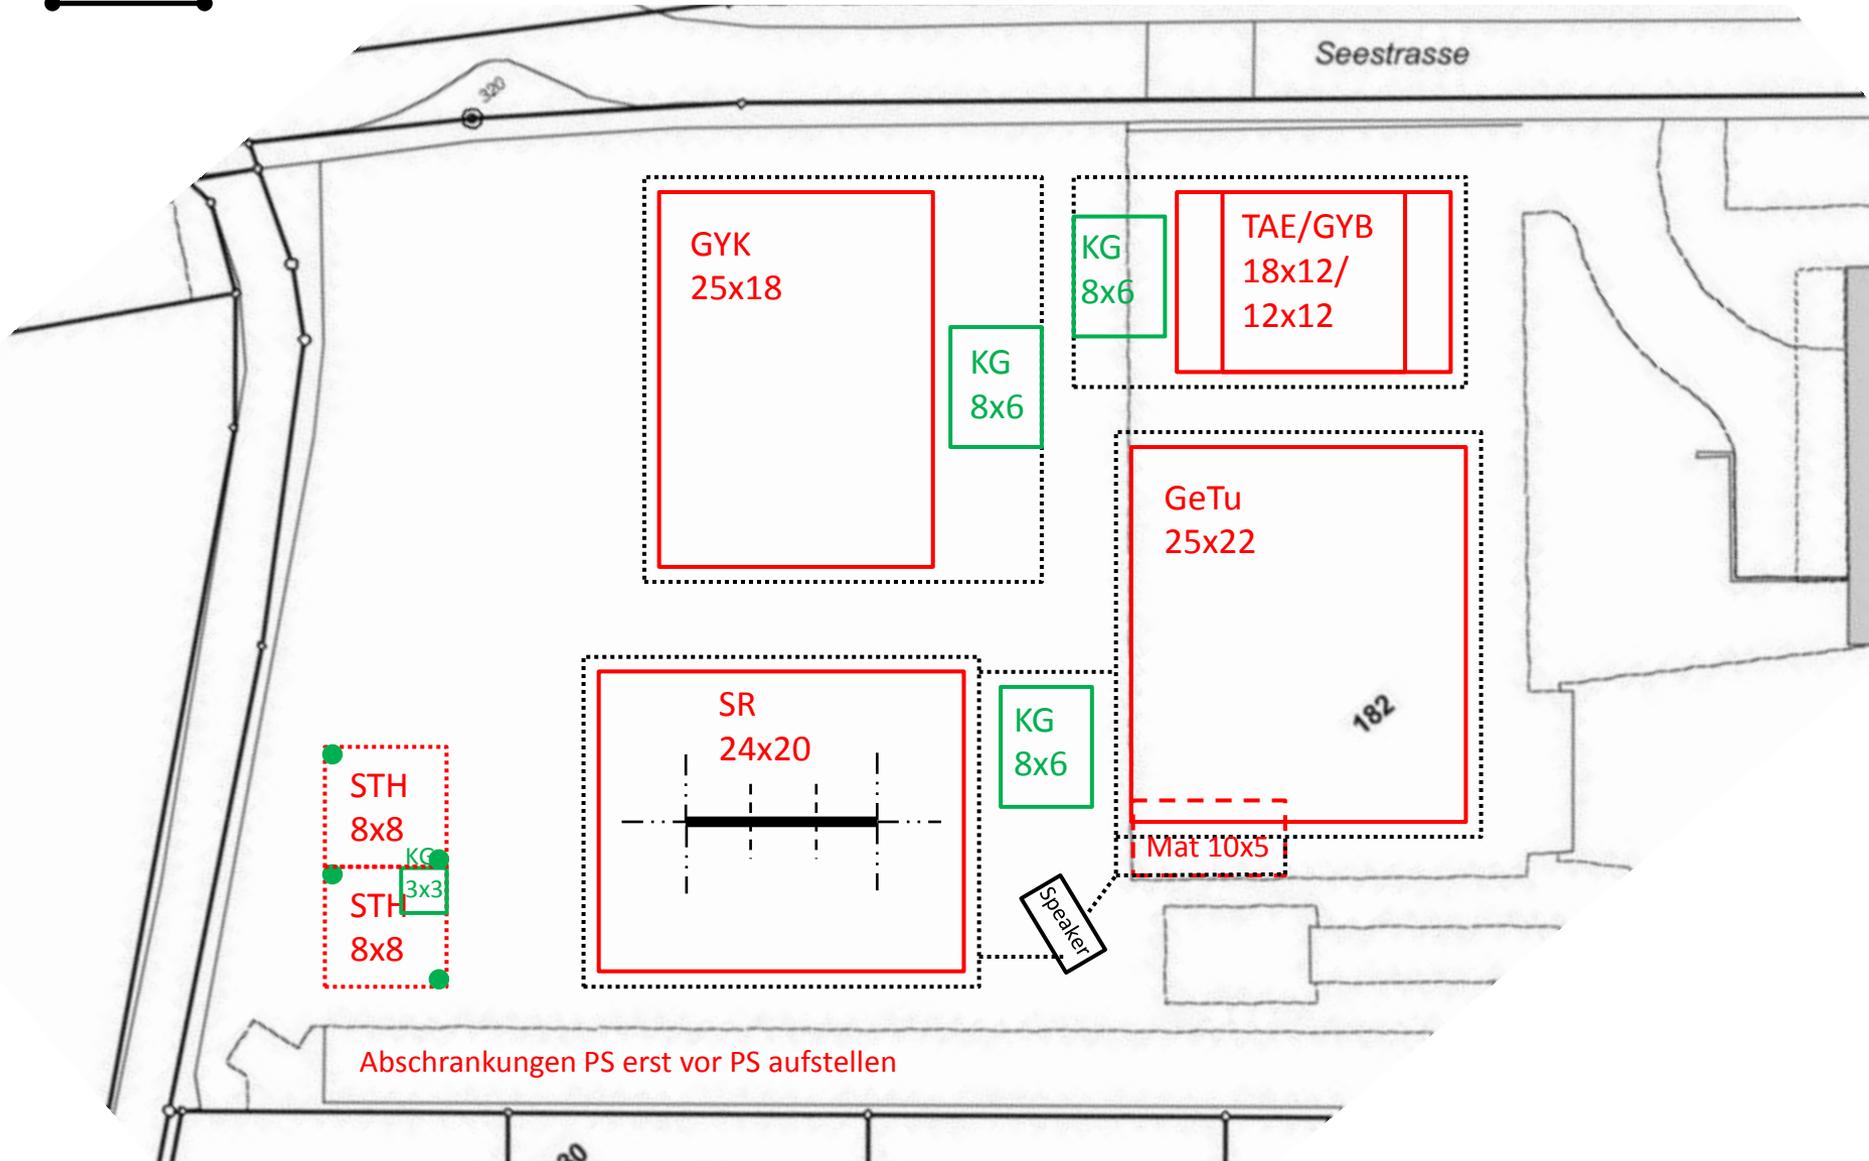

1:500 @A4

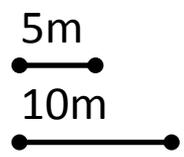

# Schönwetter Wettkampfplatz Südost

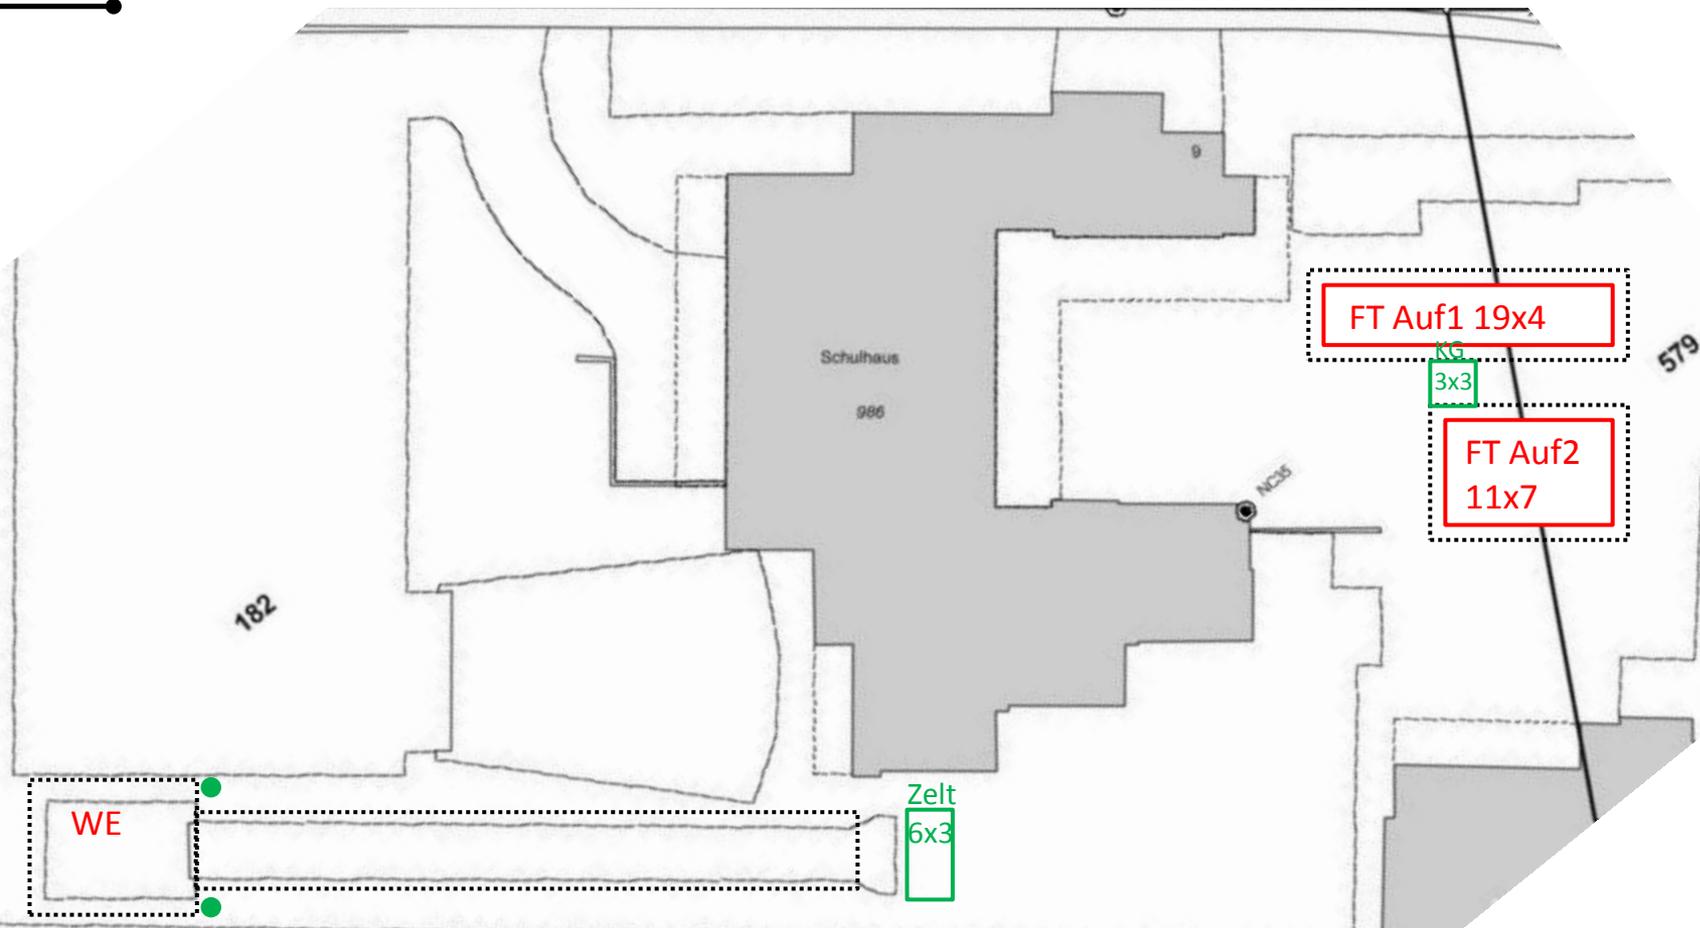

Abschrankungen PS erst vor PS aufstellen

1:500 @A4

5m




10m



# Schönwetter

## Wettkampplatz Nordwest

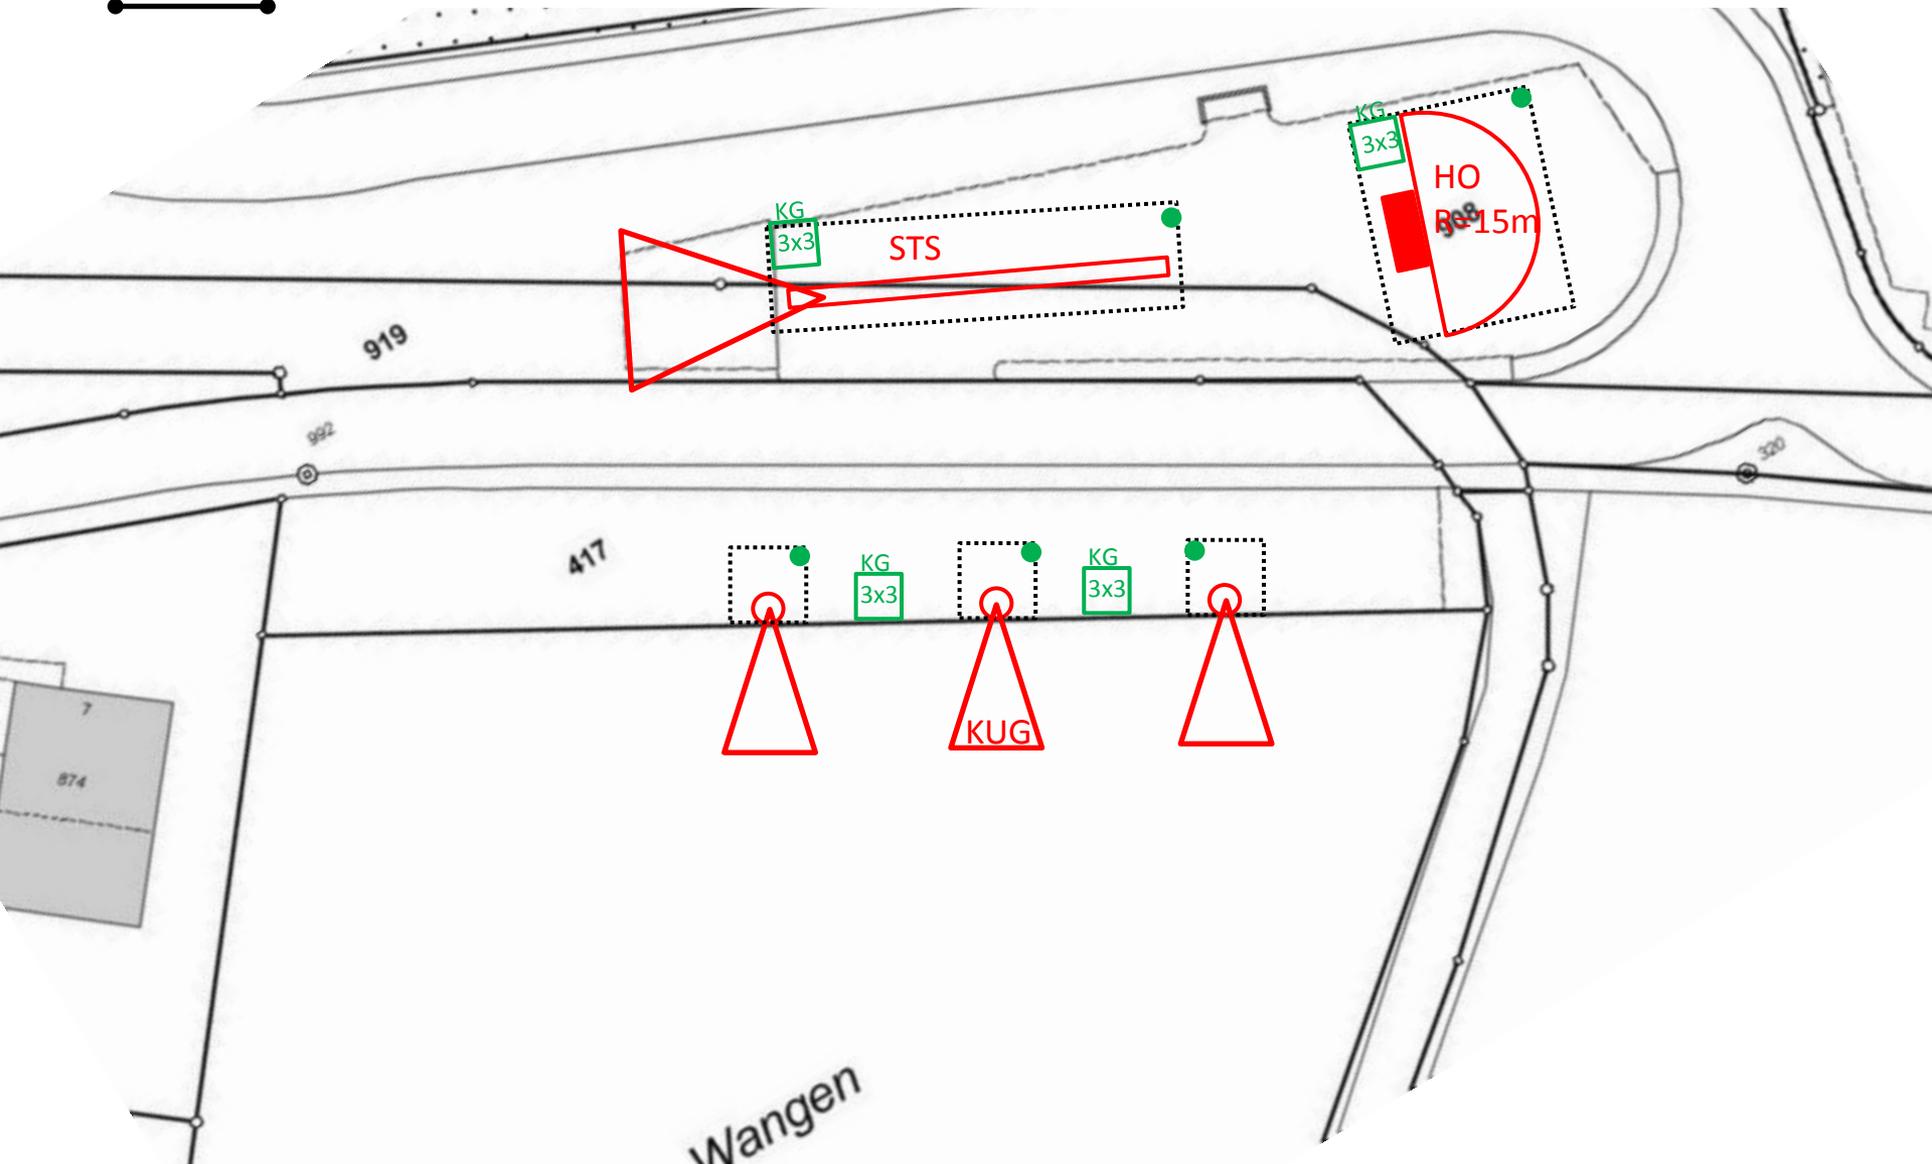


1:500 @A4


5m

10m


# Schlechtwetter Hauptplatz

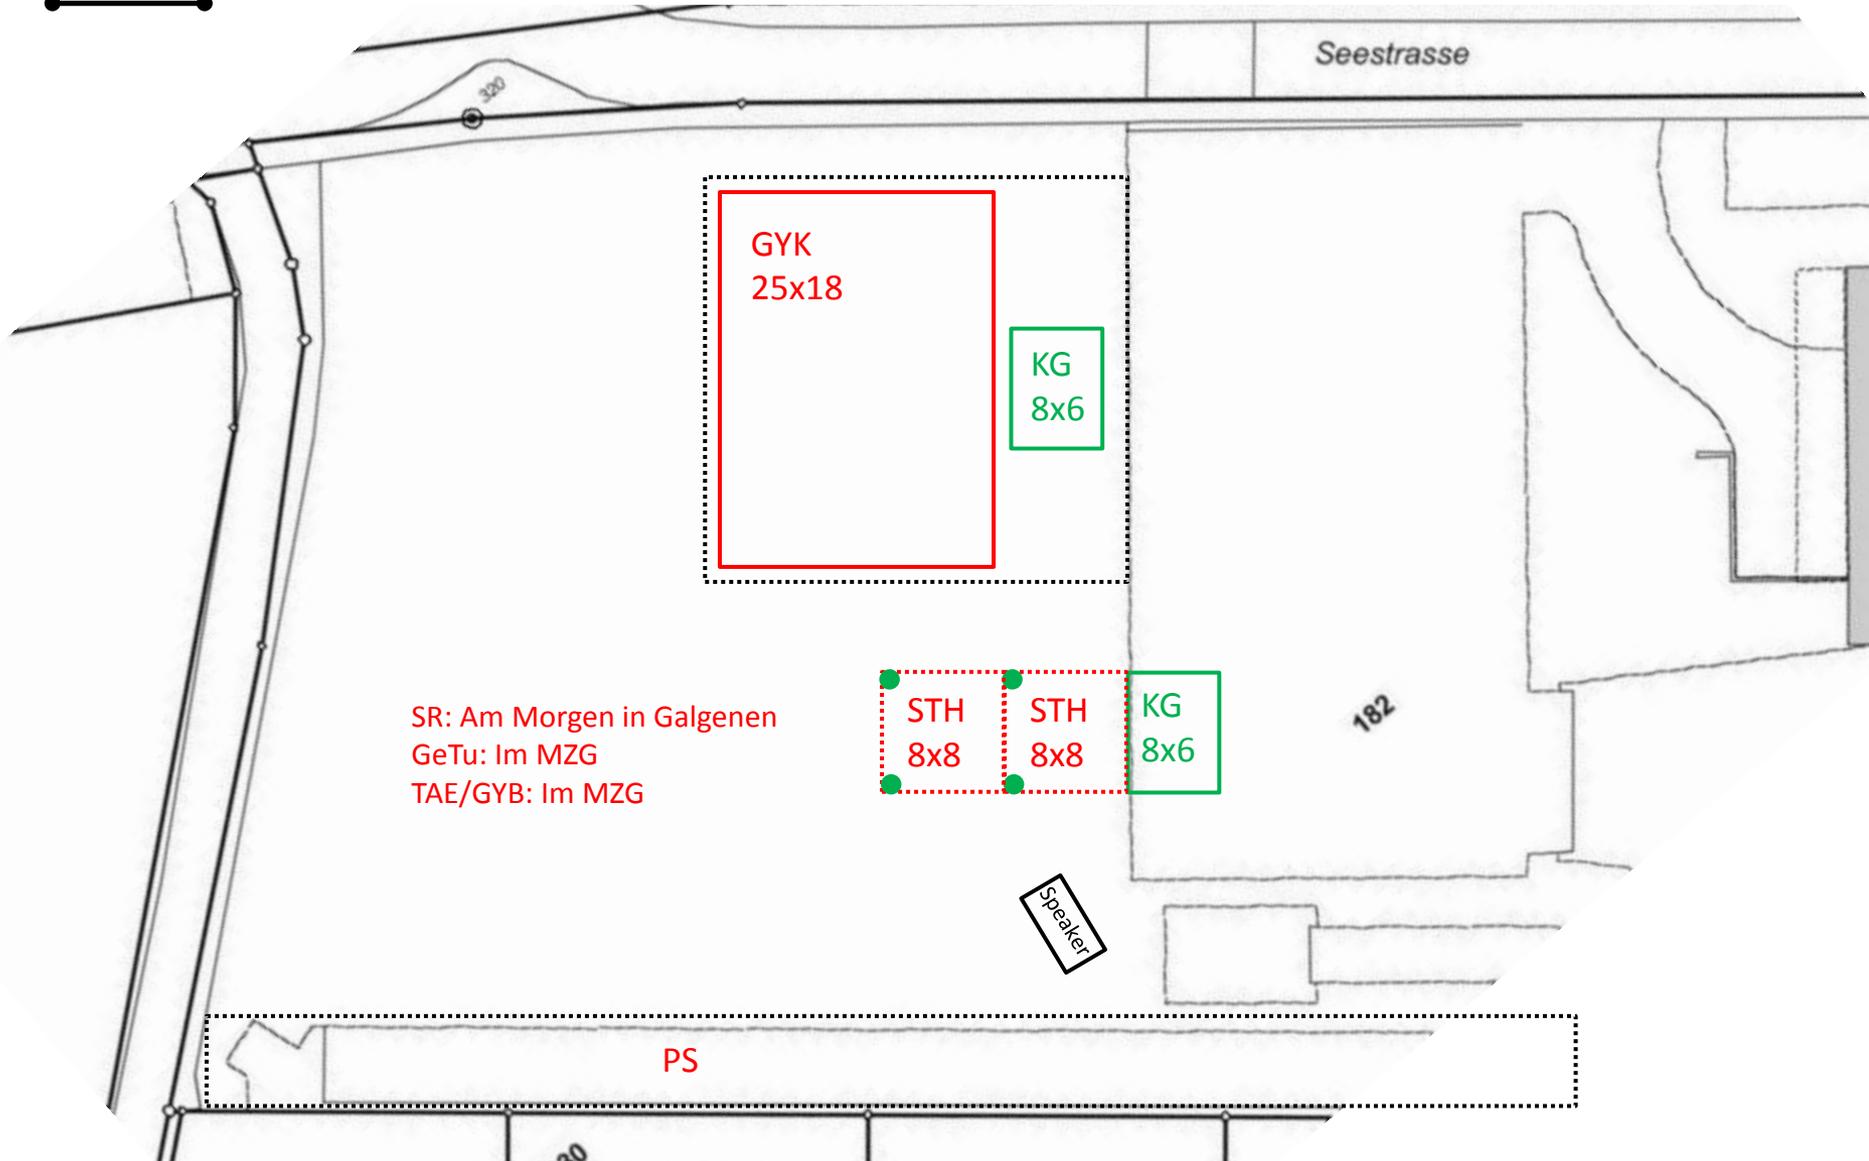

1:500 @A4

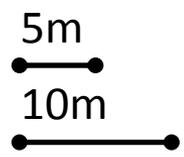

# Schlechtwetter Wettkampfplatz Südost

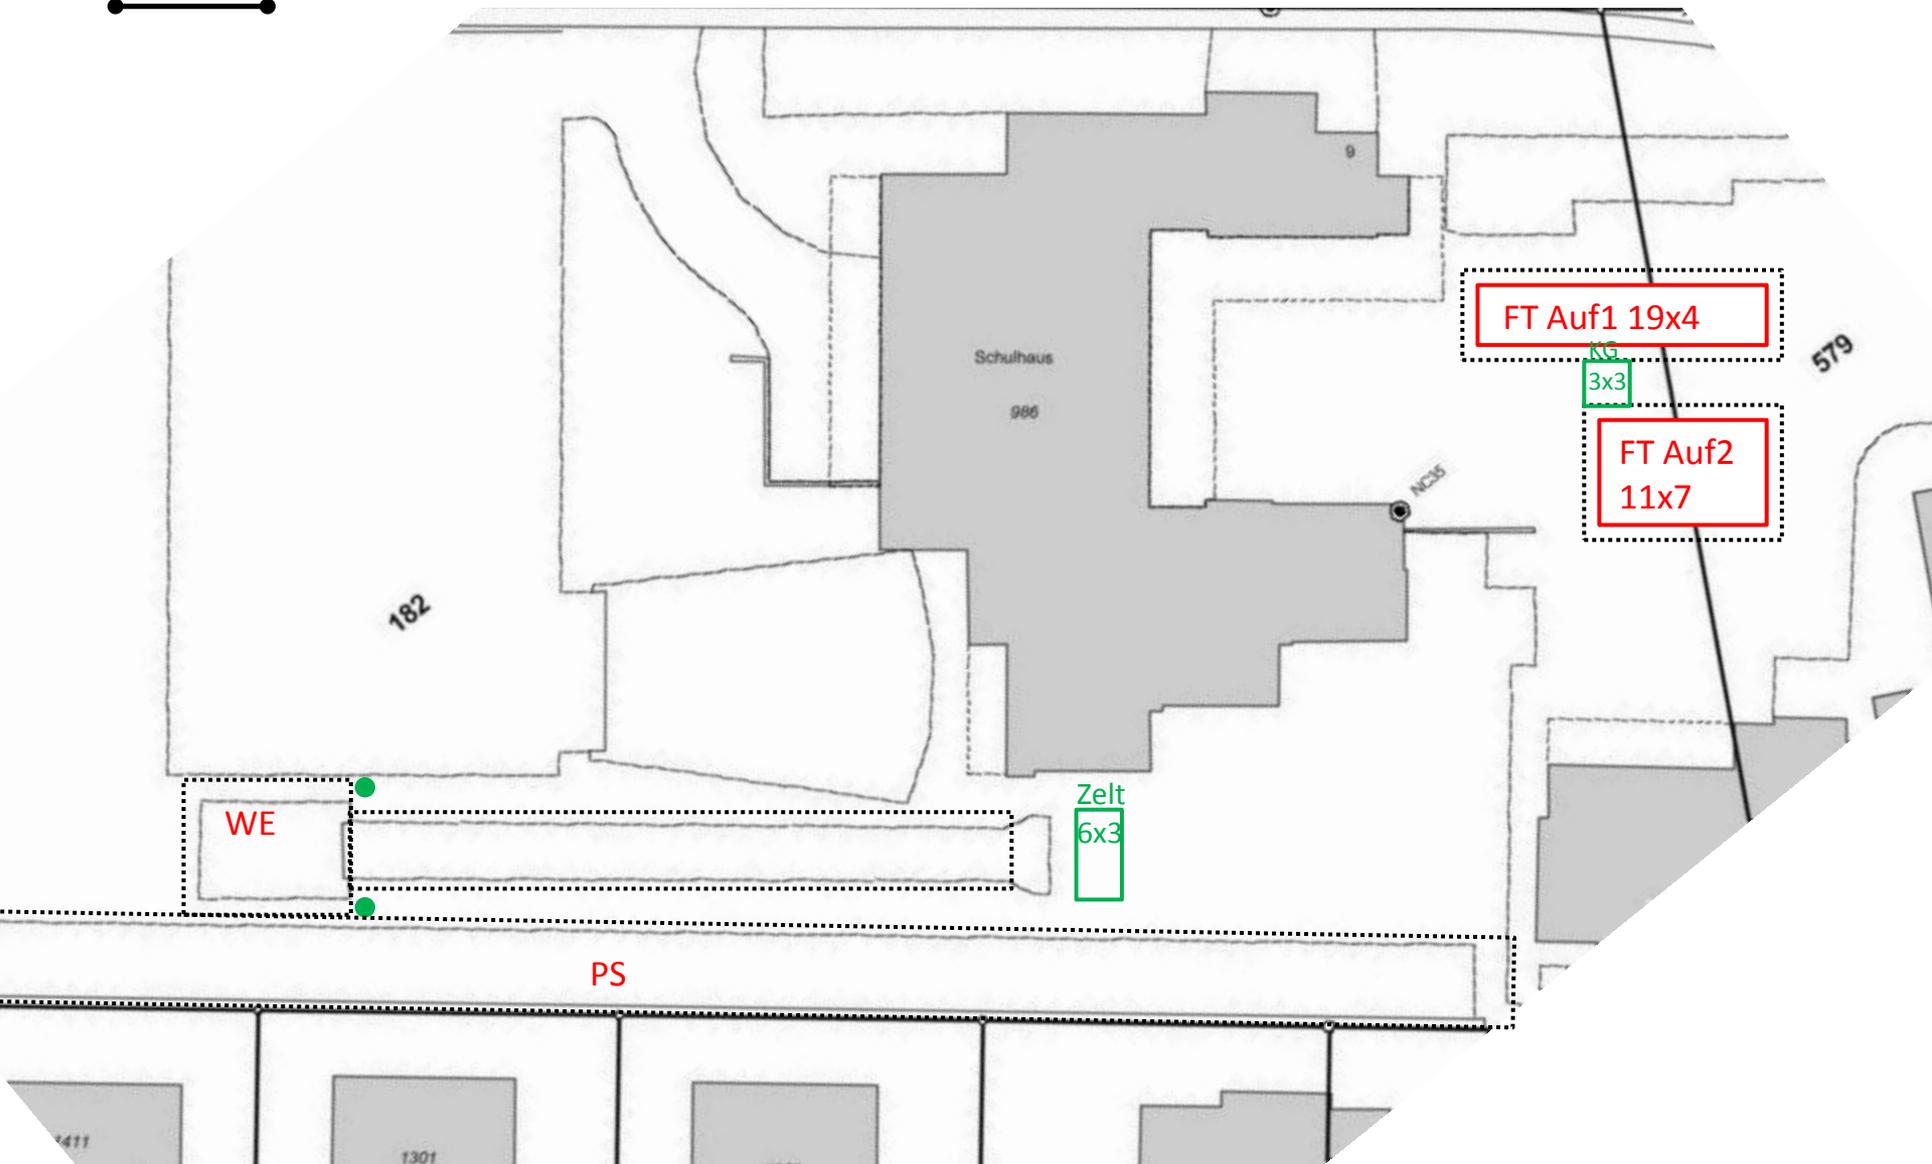

1:500 @A4

5m



10m



# Schlechtwetter

## Wettkampfplatz Nordwest

